

Agenzia delle Entrate
CATASTO FABBRICATI
Ufficio Provinciale di
Savona

Dichiarazione protocollo n. del

Planimetria di u.i.u. in Comune di Bergeggi

Localita' San Sebastiano

civ. 6


Identificativi Catastali:
 Sezione:
 Foglio: 1
 Particella: 449
 Subalterno: 25

Compilata da:
 Gioannini Cinzia
 Iscritto all'albo:
 Geometri

Prov. Savona

N. 1133

Scheda n. 1 Scala 1:200

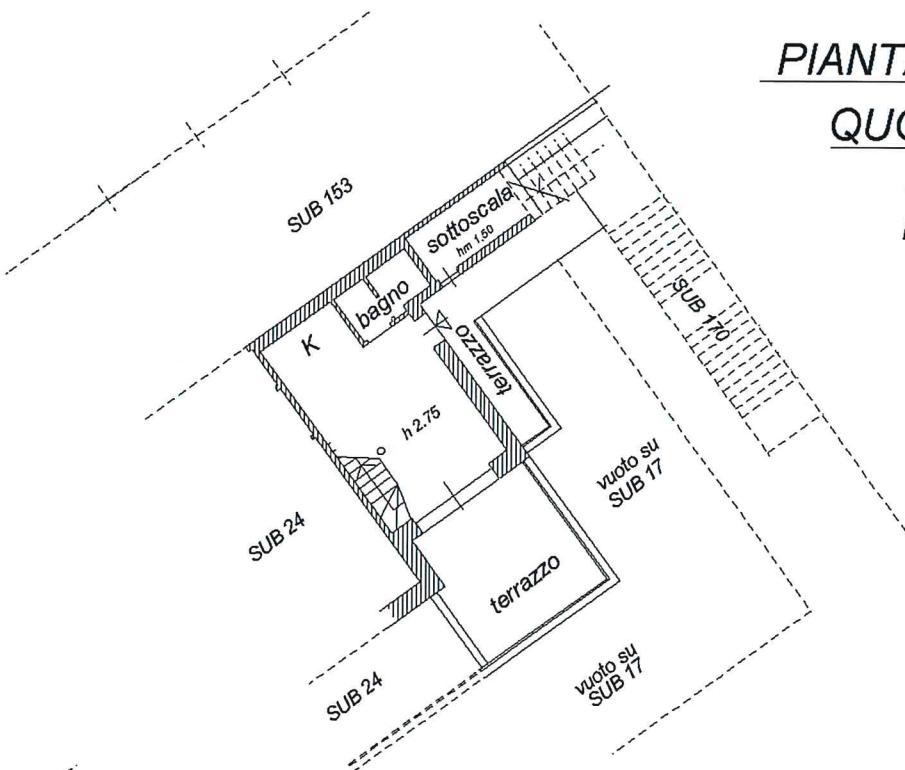


PIANTA PIANO PRIMO

QUOTA 145

SUB 25

INT. 19E

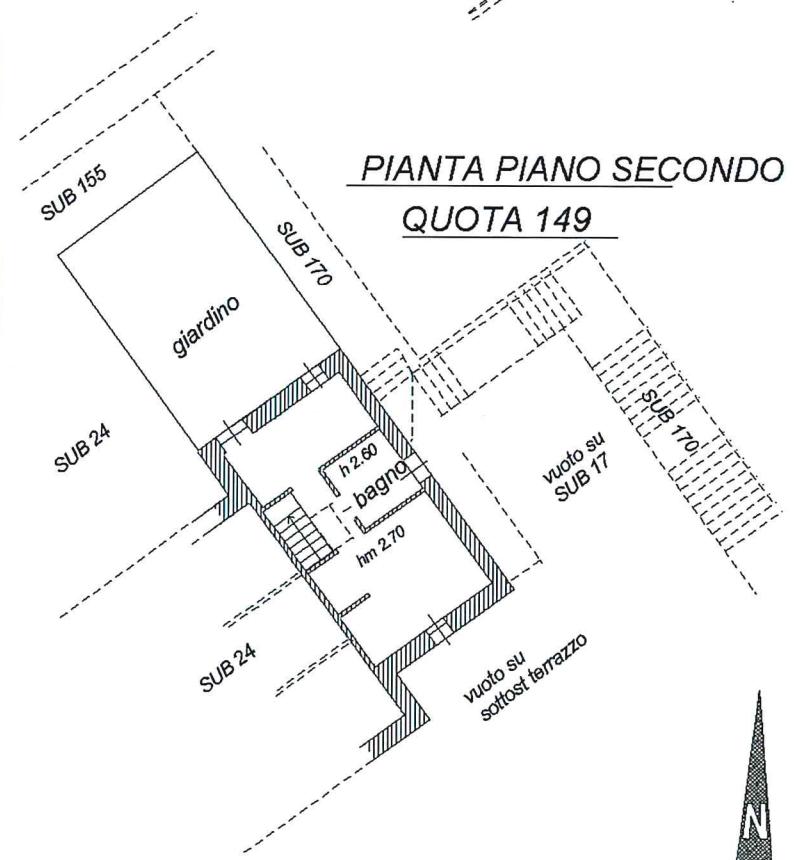

PIANTA PIANO SECONDO

QUOTA 149

PIANTA PIANO TERZO

SOTTOTETTO

