

**Agenzia del Territorio
CATASTO FABBRICATI
Ufficio Provinciale di
Savona**

Dichiarazione protocollo n. 000015756 del 24/01/2002

Planimetria di u.i.u. in Comune di Castelbianco

Frazione Colletta

civ.

Identificativi Catastali:

Sezione:

Foglio: 8

Particella: 165

Subalterno: 5

Compilata da:




Ferrari Pier Ugo

Iscritto all'albo:
Geometri

Prov. Alessandria

N. 1642

Scheda n. 1 Scala 1:200

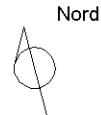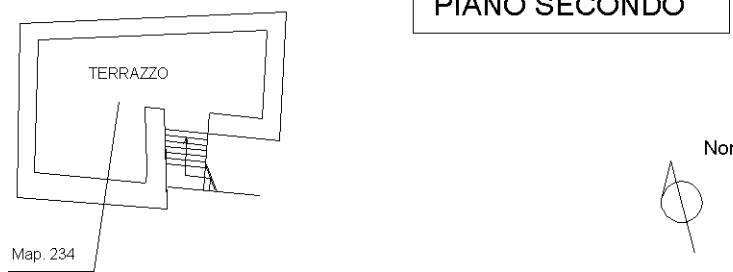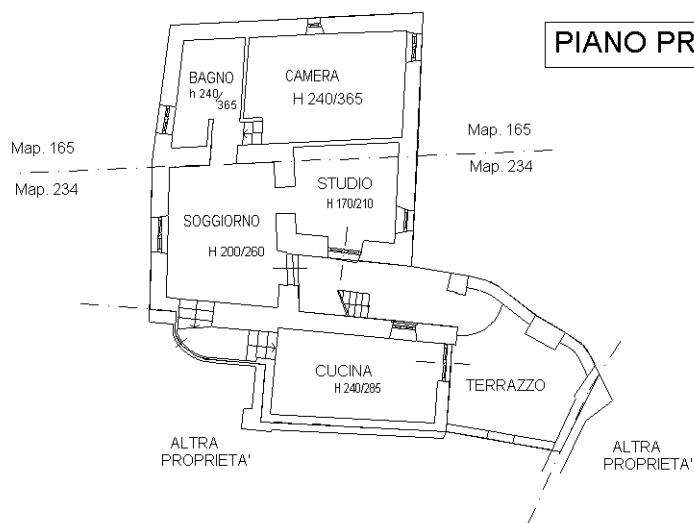

Ultima planimetria in atti

Data: 22/01/2026 - n. T101559 - Richiedente: NNLRSO85T59E791S

Totale schede: 1 - Formato di acquisizione: A4(210x297) - Formato stampa richiesto: A4(210x297)