


Agenzia delle Entrate
CATASTO FABBRICATI
Ufficio Provinciale di
Cuneo

Dichiarazione protocollo n. CN0293609 del 22/11/2013	
Planimetria di u.i.u. in Comune di Limone Piemonte	
Corso Nizza	civ. 56
Identificativi Catastali:	Compilata da:
Sezione:	Astegiano Aldo
Foglio: 4	Iscritto all'albo:
Particella: 439	Geometri
Subalterno: 72	Prov. Cuneo
	N. 2220

Scheda n. 1 Scala 1:200

PIANO PRIMO SOTTERRANEO

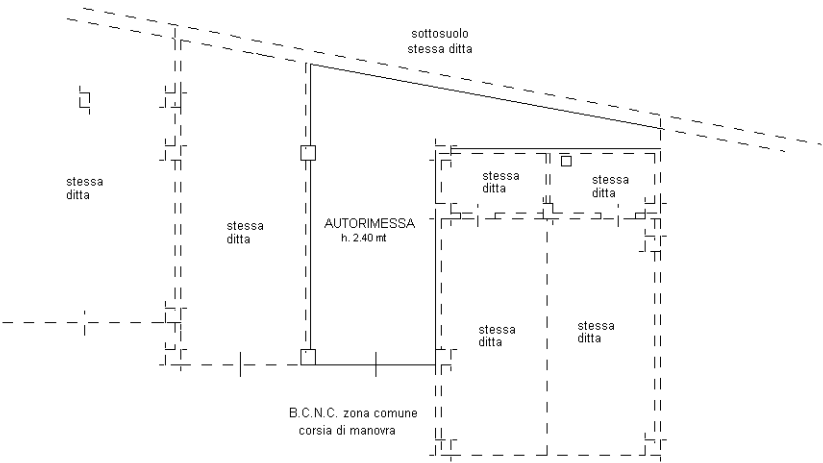

Ultima planimetria in atti