

Biolago



PROGETTO D'INTERNI

COMUNE DI BORGHETTO S.S. (SV)

CLIENTE

OGGETTO


SCALA

CASTELLO BORELLI s.r.l.

**COMPLESso RESIDENZIALE  
CASTELLO BORELLI**

C.so Vittorio Veneto 20

Biolago

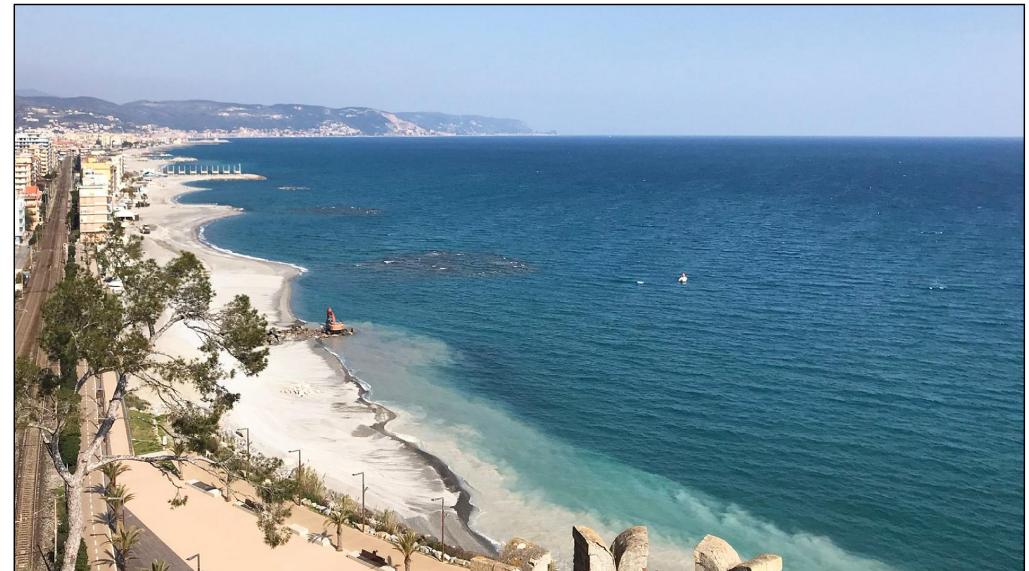

PROGETTO D'INTERNI

COMUNE DI BORGHESSO S.S. (SV)

CLIENTE

OGGETTO

SCALA

CASTELLO BORELLI s.r.l.

**COMPLESso RESIDENzIALE  
CASTELLO BORELLI**

C.so Vittorio Veneto 20

Viste del Complesso Residenziale



PROGETTO D'INTERNI

**COMUNE DI BORGHESSO S.S. (SV)**

CLIENTE

## OGGETTO


SCALA

CASTELLO BORELLI s.r.l.

**COMPLESSO RESIDENZIALE  
CASTELLO BORELLI**

C.so Vittorio Veneto 20

Planimetria e prospetto Residenze

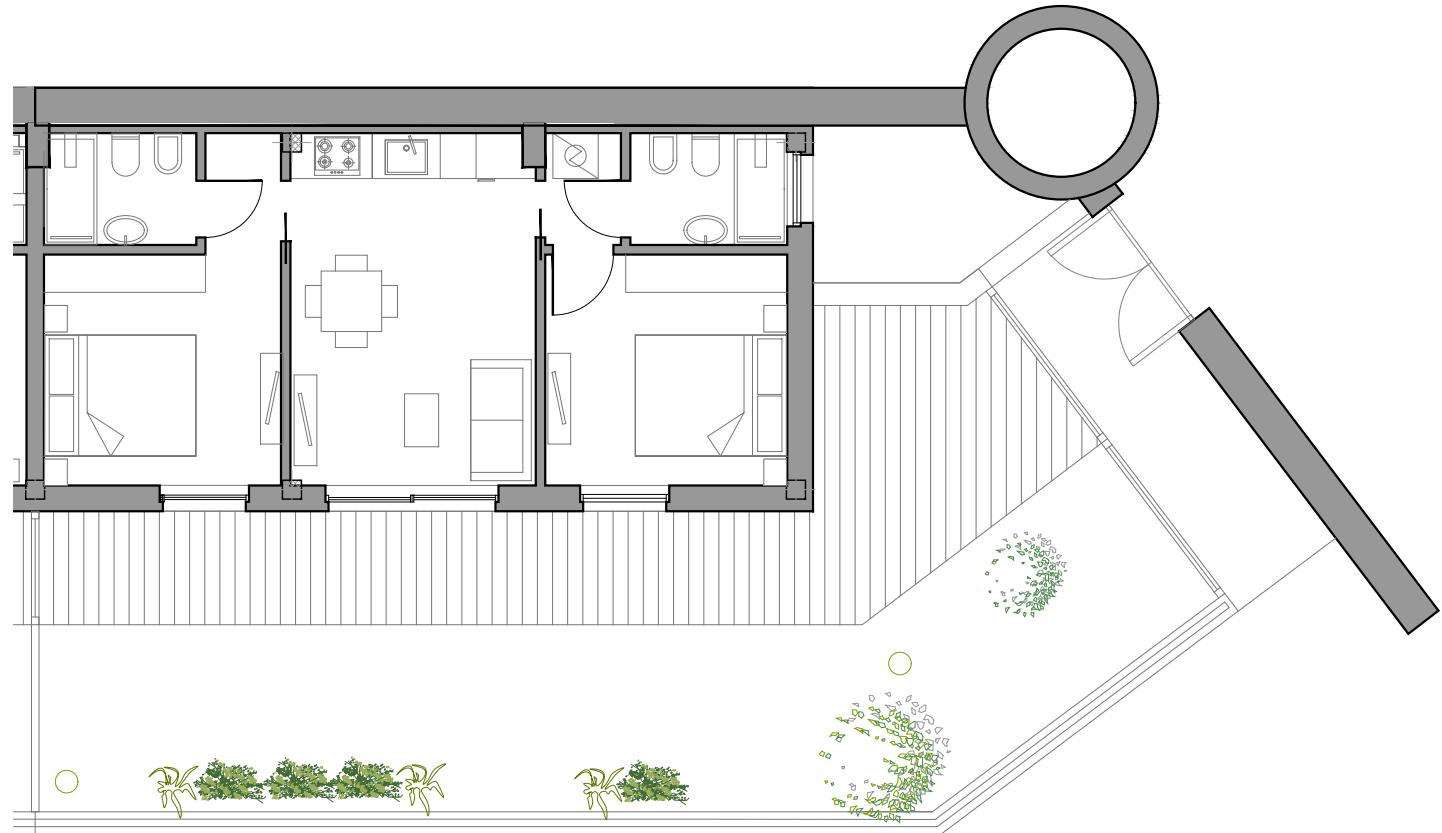

La prima e ultima sono state realizzate con questa suddivisione interna

PROGETTO D'INTERNI

COMUNE DI BORGHETTO S.S. (SV)

CLIENTE

OGGETTO

SCALA

CASTELLO BORELLI s.r.l.


COMPLESSO RESIDENZIALE  
CASTELLO BORELLI

C.so Vittorio Veneto 20

Studio Layout con modifica prospetto

1:100

15 marzo 2023

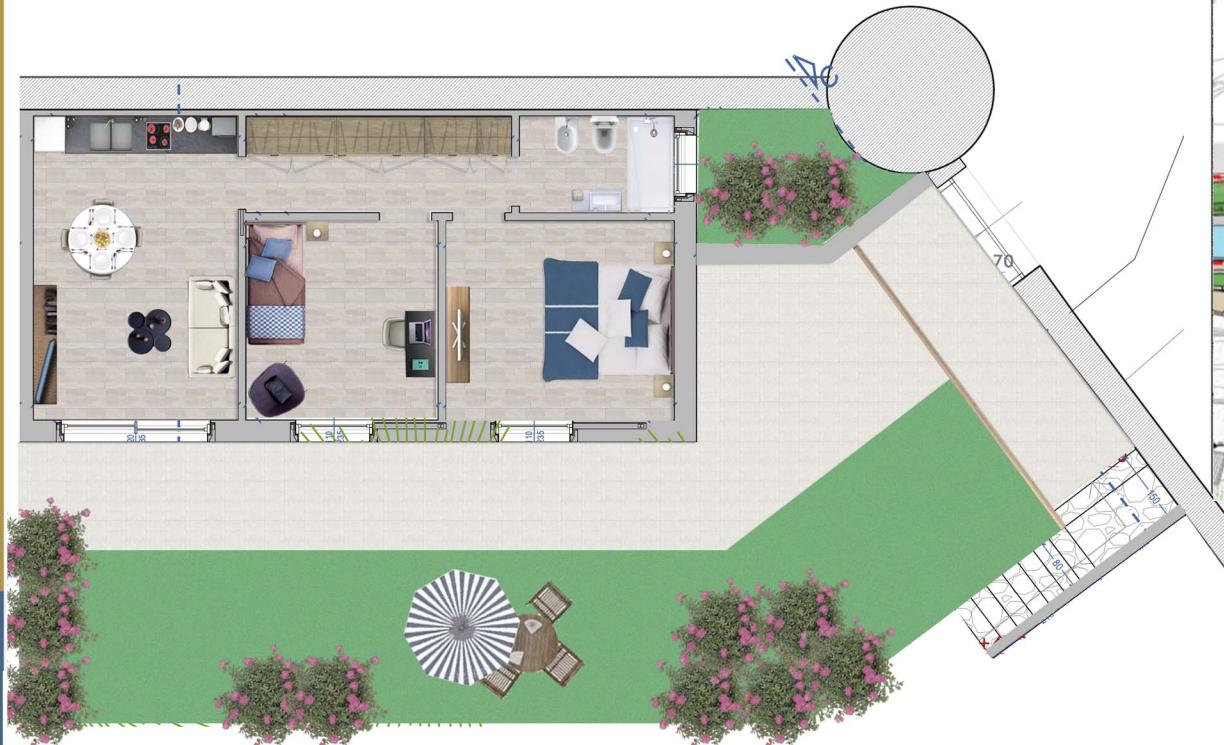

Venduta




Appartamento: mq 52,8

Terrazzo: mq 16

Giardino: mq 8,34

Superficie commericale compresa di parti comuni edificio – piscina – parco: mq 89,49

Prezzo di listino oltre Iva di Legge e spese notarili:

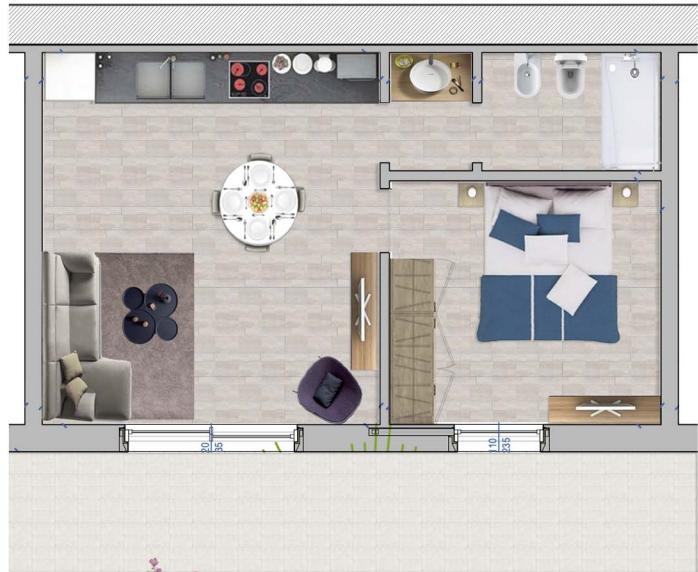


Appartamento: mq 43,11

Terrazzo: mq 10

Giardino: mq 4,71

Superficie commerciale compresa di parti comuni edificio – piscina – parco: mq 66,21

Prezzo di listino oltre Iva di Legge e spese notarili: € 584.000,00

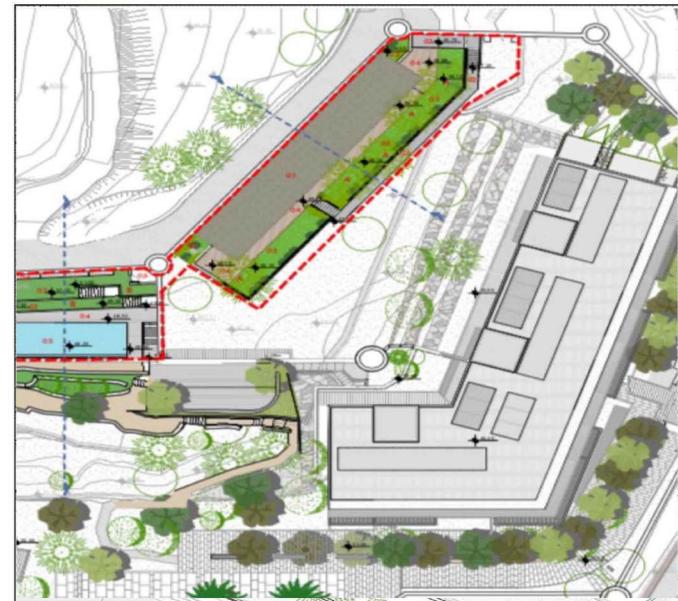

**Appartamento:** mq 52,8

**Terrazzo:** mq 16

**Giardino:** mq 8,16

**Superficie commericale compresa di parti comuni edificio – piscina – parco:** mq 88,15

Prezzo di listino oltre Iva di Legge e spese notarili: € **779.000,00**