

Agenzia delle Entrate
CATASTO FABBRICATI
Ufficio Provinciale di
Cuneo

Dichiarazione protocollo n. CN0293609 del 22/11/2013

Planimetria di u.i.u. in Comune di Limone Piemonte

Corso Nizza

civ. 56

Identificativi Catastali:

Sezione:

Foglio: 4

Particella: 439

Subalterno: 36

Compilata da:
Astegiano Aldo

Iscritto all'albo:
Geometri


Prov. Cuneo

N. 2220


Scheda n. 1

Scala 1:200

PIANO PRIMO

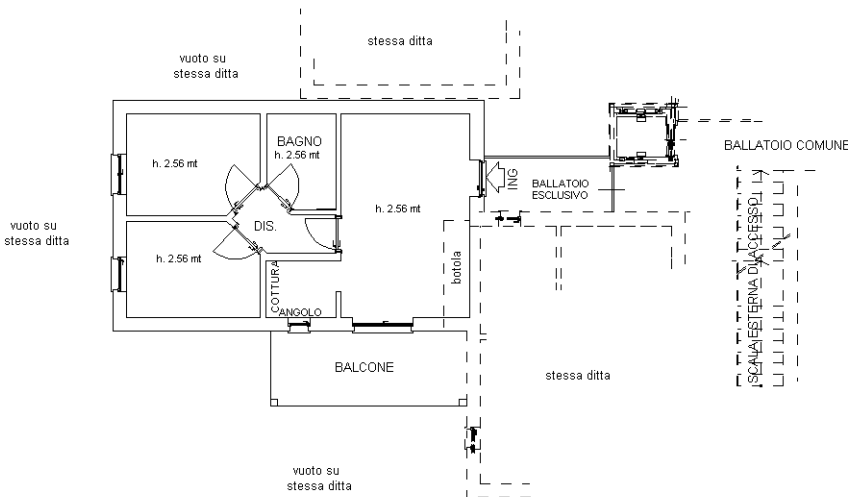

PIANO SECONDO (sottotetto)

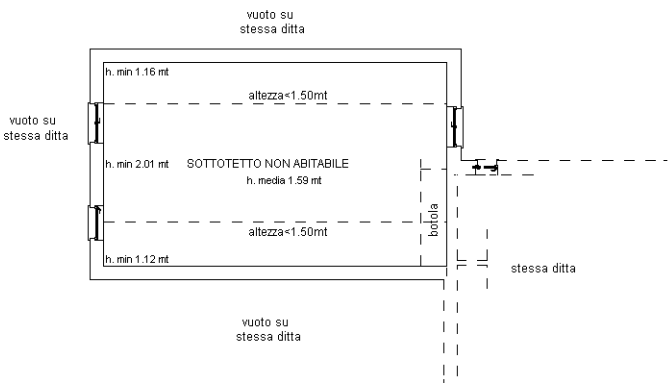

Ultima planimetria in atti

Data: 11/03/2026 - n. T4491 - Richiedente: LNGMRC65P21I480B

Totale schede: 1 - Formato di acquisizione: A4(210x297) - Formato stampa richiesto: A4(210x297)